

PLANBESTÄMMELSER

Följande gäller inom områden med nedanstående beteckningar. Endast angiven användning och utformning är tillåten. Bestämmelser utan beteckning gäller inom hela planområdet.

GRÄNSBETECKNINGAR

- Planområdesgräns
- Användningsgräns

ANVÄNDNING AV MARK OCH VATTEN

Allmän plats

- GCVÄG Gång- och cykelväg
- PARK Park

Kvartersmark

- T Trafik



Genomförandetid

Genomförandetiden är 5 år och börjar gälla fr.o.m. Laga Kraft

Beteckningar till grundkartan

- | | | | |
|--|--|--|--------------------------------------|
| | Traktgräns | | Körbana väggkant |
| | Kvartersgräns | | Järnväg mitt smalspårigt |
| | Fastighetsgräns | | Järnväg mitt osäkert läge |
| | Ägoslagsgräns | | Dike resp. vattendrag |
| | Ledningsrättsområde | | Berg i dagen resp. Kärr |
| | Gemensamhets resp. Servitutsgräns | | Barrskog resp. Lövskog |
| | Kvarternamn med registreringsnummer | | Barrträd resp. Lövträd resp. Ek |
| | Traktnamn med block- och enhetsnummer | | Belysningsstolpe resp. Ospec stolpe |
| | Registreringsnummer för gemensamhetsanläggning | | Fornlämning resp. Fornlämningsområde |
| | Servitut resp. Ledningsrätt | | |
| | Bostadshus resp. uthus karterad efter takkant | | |
| | Bostadshus resp. uthus karterad efter husliv | | |
| | Skärmtak resp. trappa resp. transformator | | |
| | Höjdkurvor med höjdkurvstext | | |
| | Staket | | |
| | Gångstig | | |

Plankartans skala: 1:500 (A3)
Information om grundkartan:
Koordinatsystem Sweref 99 1630
Höjdsystem RH2000

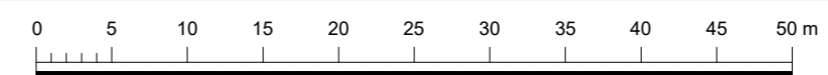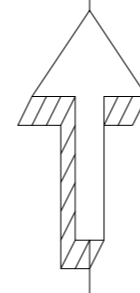

Detaljplan för:
Mariefred 2:7 del av
Cirkulationsplats Kärnbogatan
Mariefred, Strängnäs kommun

Handling: PLANKARTA MED BESTÄMMELSER	Dokumentstatus: SAMRÅDSHANDLING	Beslutsdatum
Till planen hör: <input checked="" type="checkbox"/> Plankarta med bestämmelser <input checked="" type="checkbox"/> Planbeskrivning med genomförandefrågor <input checked="" type="checkbox"/> Fastighetsförteckning <input type="checkbox"/> Samrådsredogörelse <input type="checkbox"/> Granskningsutlåtande	<input type="checkbox"/> Detaljplanprogram <input type="checkbox"/> Miljökonsekvensbeskrivning <input type="checkbox"/> Gestaltungsprogram <input type="checkbox"/> Illustrationskarta	Godkännande
Datum för upprättandev. revidering 2023-12-05	Diarienummer: MSN 2023:59	Antagande
Påskrift:	Planid:	Lagakraft

Gustaf Björklund
Planchef
Skala:

1:500 (A2)

David Sundholm
Planarkitekt