

## PLANBESTÄMMELSER

Följande gäller inom områden med nedanstående beteckningar. Endast angiven användning och utformning är tillåten. Bestämmelser utan beteckning gäller inom hela planområdet.

## GRÄNSBETECKNINGAR

- Planområdesgräns
- Användningsgräns

## ANVÄNDNING AV MARK OCH VATTEN

Allmän plats

- GCVÄG** Gång- och cykelväg
- PARK** Park

Kvartersmark

- T** Trafik



## Genomförandetid

Genomförandetiden är 5 år och börjar gälla fr.o.m. Laga Kraft

### Beteckningar till grundkartan

- |                |   |           |                                      |
|----------------|---|-----------|--------------------------------------|
| --- ---        | Traktgräns                                    | ==== ==== | Körbana väggkant                     |
| --- ---        | Kvartersgräns                                 | ==== ==== | Järnväg mitt smalspårigt             |
| --- ---        | Fastighetsgräns                               | ==== ==== | Järnväg mitt osäkert läge            |
| ..... .....    | Ägoslagsgräns                                 | ==== ==== | Dike resp. vattendrag                |
| ..... .....    | Ledningsrättsområde                           | --- ---   | Berg i dagen resp. Kärr              |
| ..... .....    | Gemensamhets resp. Servitutsgräns             | --- ---   | Barrskog resp. Lövskog               |
| SKARPSKYTTEN 1 | Kvartersnamn med registernummer               | --- ---   | Barrträd resp. Lövträd resp. Ek      |
| MARIELUND 1:8  | Traktnamn med block- och enhetsnummer         | --- ---   | Belysningsstolpe resp. Ospec stolpe  |
| ga:1           | Registernummer för gemensamhetsanläggning     | --- ---   | Fornlämning resp. Fornlämningsområde |
| Serv. Lr       | Servitut resp. Ledningsrätt                   |           |                                      |
| ☒ ☒            | Bostadshus resp. uthus karterad efter takkant |           |                                      |
| ☒ ☒            | Bostadshus resp. uthus karterad efter husliv  |           |                                      |
| ☒ ☒            | Skärmtak resp. trappa resp. transformator     |           |                                      |
| ~~~~~ ~~~~~    | Höjdkurvor med höjdkurvstext                  |           |                                      |
| ~~~~~ ~~~~~    | Staket  |           |                                      |
| ~~~~~ ~~~~~    | Gångstig                                      |           |                                      |

Plankartans skala: 1:500 (A2)  
 Information om grundkartan:  
 Upprättad: 2023-07-28  
 Koordinatsystem Sweref 99 1630  
 Höjdsystem RH2000

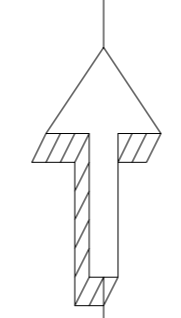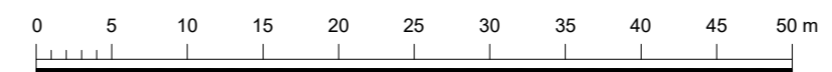

Detaljplan för:  
**Mariefred, 2:7 del av, med flera**  
 Cirkulationsplats Kärnbogatan  
 Mariefred, Strängnäs kommun

Handling: <b>PLANKARTA MED BESTÄMMELSER</b>	Dokumentstatus: <b>ANTAGANDEHANDLING</b>	Beslutsdatum
Till planen hör: <input checked="" type="checkbox"/> Plankarta med bestämmelser <input checked="" type="checkbox"/> Planbeskrivning med genomförandefrågor <input checked="" type="checkbox"/> Fastighetsförteckning <input checked="" type="checkbox"/> Samrådsredogörelse <input checked="" type="checkbox"/> Granskningsutlåtande	<input type="checkbox"/> Detaljplanprogram <input type="checkbox"/> Miljökonsekvensbeskrivning <input type="checkbox"/> Gestaltungsprogram <input type="checkbox"/> Illustrationskarta	Godkännande
Datum för upprättande/rev. revidering 2024-10-15	Diarienummer: MSN/2023:59	Antagande
Påskrift:	Planid:	Lagakraft

Lena Calmeglind  
 Planchef  
 Skala:  
**1:500 (A2)**

Victoria Jacobsson  
 Planarkitekt