

## PLANBESTÄMMELSER

Följande gäller inom områden med nedanstående beteckningar. Endast angiven användning och utformning är tillåten.

## GRÄNSBETECKNINGAR

- Planområdesgräns
- Användningsgräns

## ANVÄNDNING AV MARK OCH VATTEN

Allmän plats


- GATA Gata.
- GCVÄG Gång- och cykelväg.

## Genomförandetid

Genomförandetiden är 60 månader och börjar gälla fr.o.m. den dagen detaljplanen fått laga kraft

### Beteckningar till grundkartan

- |  |  |                                   |                                      |
|--|--|-----------------------------------|--------------------------------------|
|  | Traktgräns                                     |                                   | Körbana vägkant                      |
|  | Kvartersgräns                                  |                                   | Järnväg mitt smalspårigt             |
|  | Fastighetsgräns                                |                                   | Järnväg mitt osäkert läge            |
|  | Ägoslagsgräns                                  |                                   | Dike resp. vattendrag                |
|  | Ledningsrättsområde                            |                                   | Berg i dagen resp. Kärr              |
|  | Gemensamhets resp. Servitutgräns               |                                   | Barrskog resp. Lövskog               |
|  | Kvartersnamn med registreringsnummer           |                                   | Barrträd resp. Lövträd resp. Ek      |
|  | Traktnamn med block- och enhetsnummer          |                                   | Belysningsstolpe resp. Ospec stolpe  |
|  | Registreringsnummer för gemensamhetsanläggning |                                   | Fornlämning resp. Fornlämningsområde |
|  | Servitut resp. Ledningsrätt                    | <b>Information om grundkartan</b> |                                      |
|  | Bostadshus resp. uthus karterad efter takkant  | Koordinatsystem: Sweref 99 1630   |                                      |
|  | Bostadshus resp. uthus karterad efter husliv   | Höjdsystem: RH2000                |                                      |
|  | Skärmtak resp. trappa resp. transformator      |                                   |                                      |
|  | Höjdkurvor med höjdkurvtext                    |                                   |                                      |
|  | Staket   |                                   |                                      |
|  | Gångstig                                       |                                   |                                      |

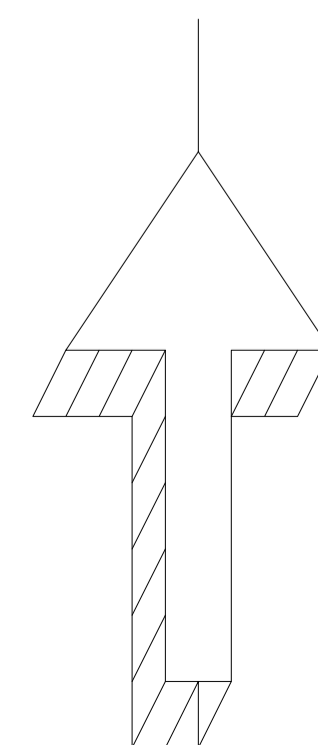

0 50 100m

Detaljplan för:  
**Vannesta 1:11, del av, m.fl.**  
**"Vannestavägen"**  
**STALLARHOLMEN, STRÄNGNÄS KOMMUN**

Handling: **PLANKARTA MED BESTÄMMELSER** Dokumentstatus: **SAMRÅDSHANDLING**

- |  |   |
|--|---|
| <input checked="" type="checkbox"/> Plankarta med bestämmelser             | <input type="checkbox"/> Detaljplaneprogram         |
| <input checked="" type="checkbox"/> Planbeskrivning med genomförandefrågor | <input type="checkbox"/> Miljökonsekvensbeskrivning |
| <input checked="" type="checkbox"/> Fastighetsförteckning                  | <input type="checkbox"/> Gestaltungsprogram         |
| <input type="checkbox"/> Samrådsredogörelse                                | <input type="checkbox"/> Illustrationskarta         |
| <input type="checkbox"/> Granskningsutlåtande                              | <input type="checkbox"/>                            |

Beslutsdatum

Godkännande

Antagande

Lagakraft

Datum för upprättande/rev. revidering  
2022-10-18

Dariennr:  
MSN/2022:85

Påskrift:

Guidaf Björklund  
Planchef

Caroline Skjölde  
Planchefst

Skala:  
1:1200 vid A1